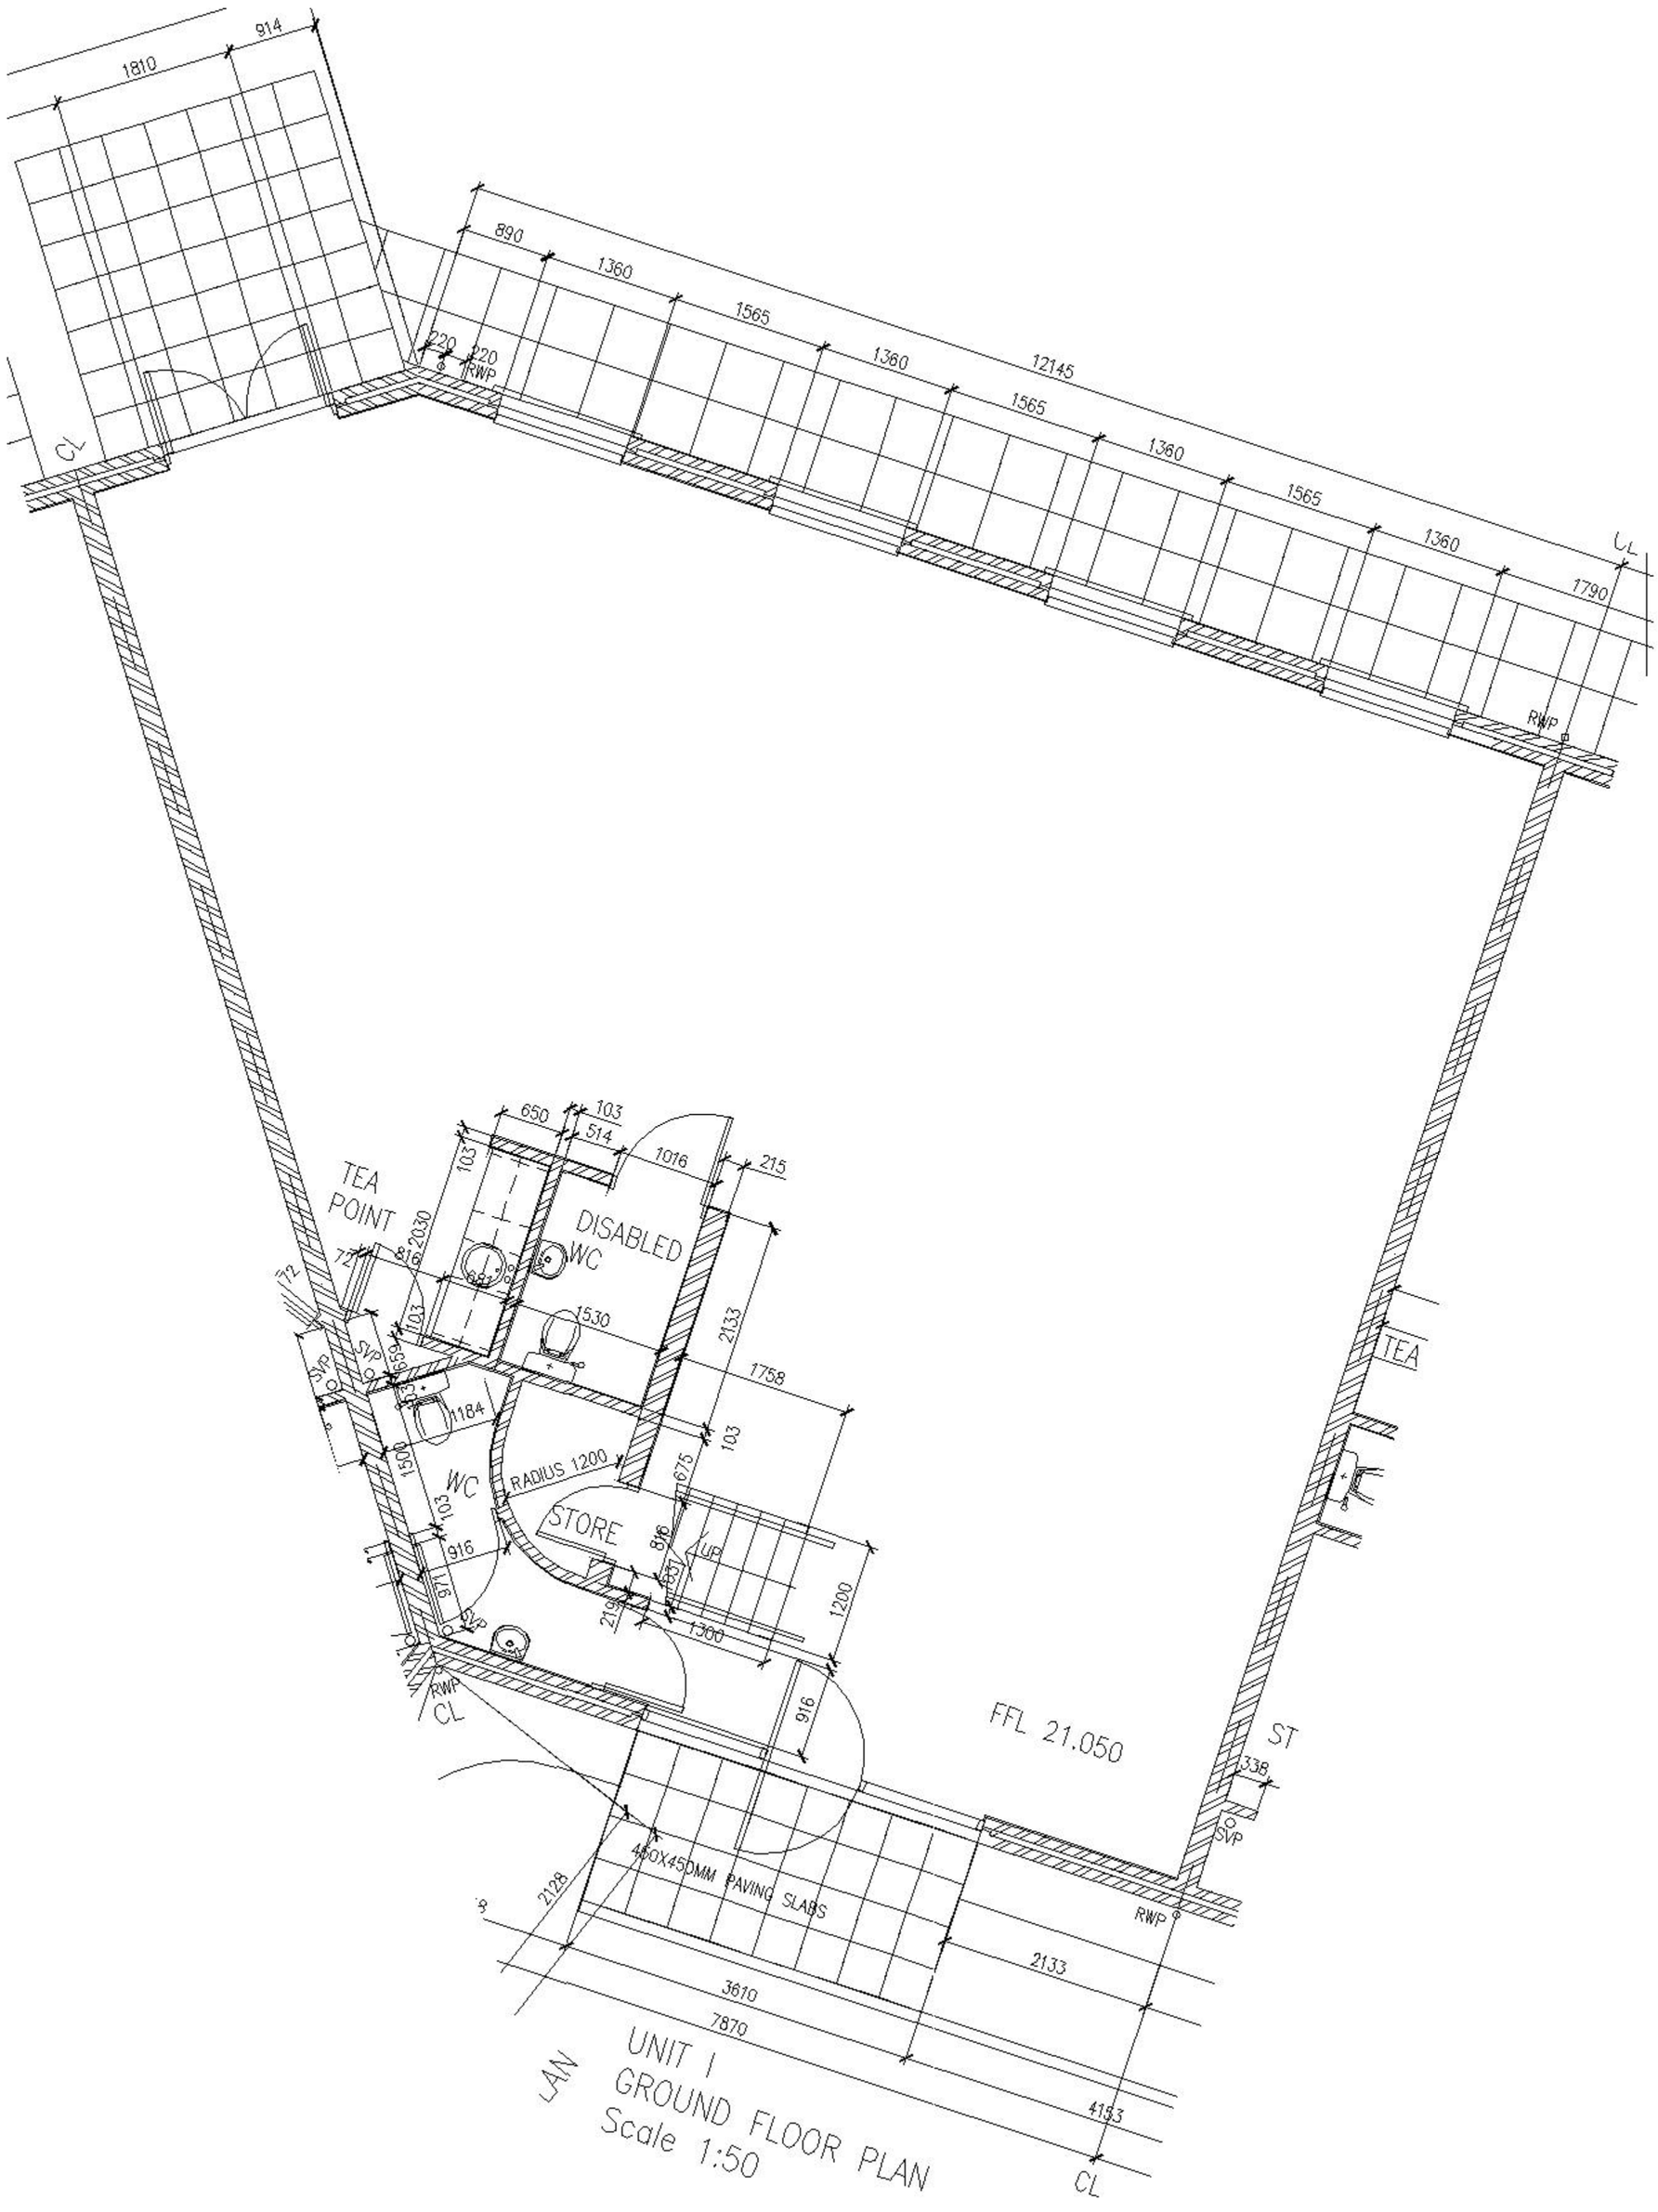
1810
914
890
1360
1565
1360
12145
1565
1360
1565
1360
1790
220
220
RWP
CL
UL
RWP
650
103
514
1016
215
TEA
POINT
DISABLED
WC
2030
816
687
1530
2133
1758
103
SVP
SVP
669
1184
1500
WC
RADIUS 1200
675
STORE
816
Up
1200
103
916
67
SVP
1300
RWP
CL
916
FFL 21.050
ST
338
SVP
TEA
450X450MM PAVING SLABS
2128
RWP
2133
3610
7870
4133
CL
UNIT 1
GROUND FLOOR PLAN
Scale 1:50