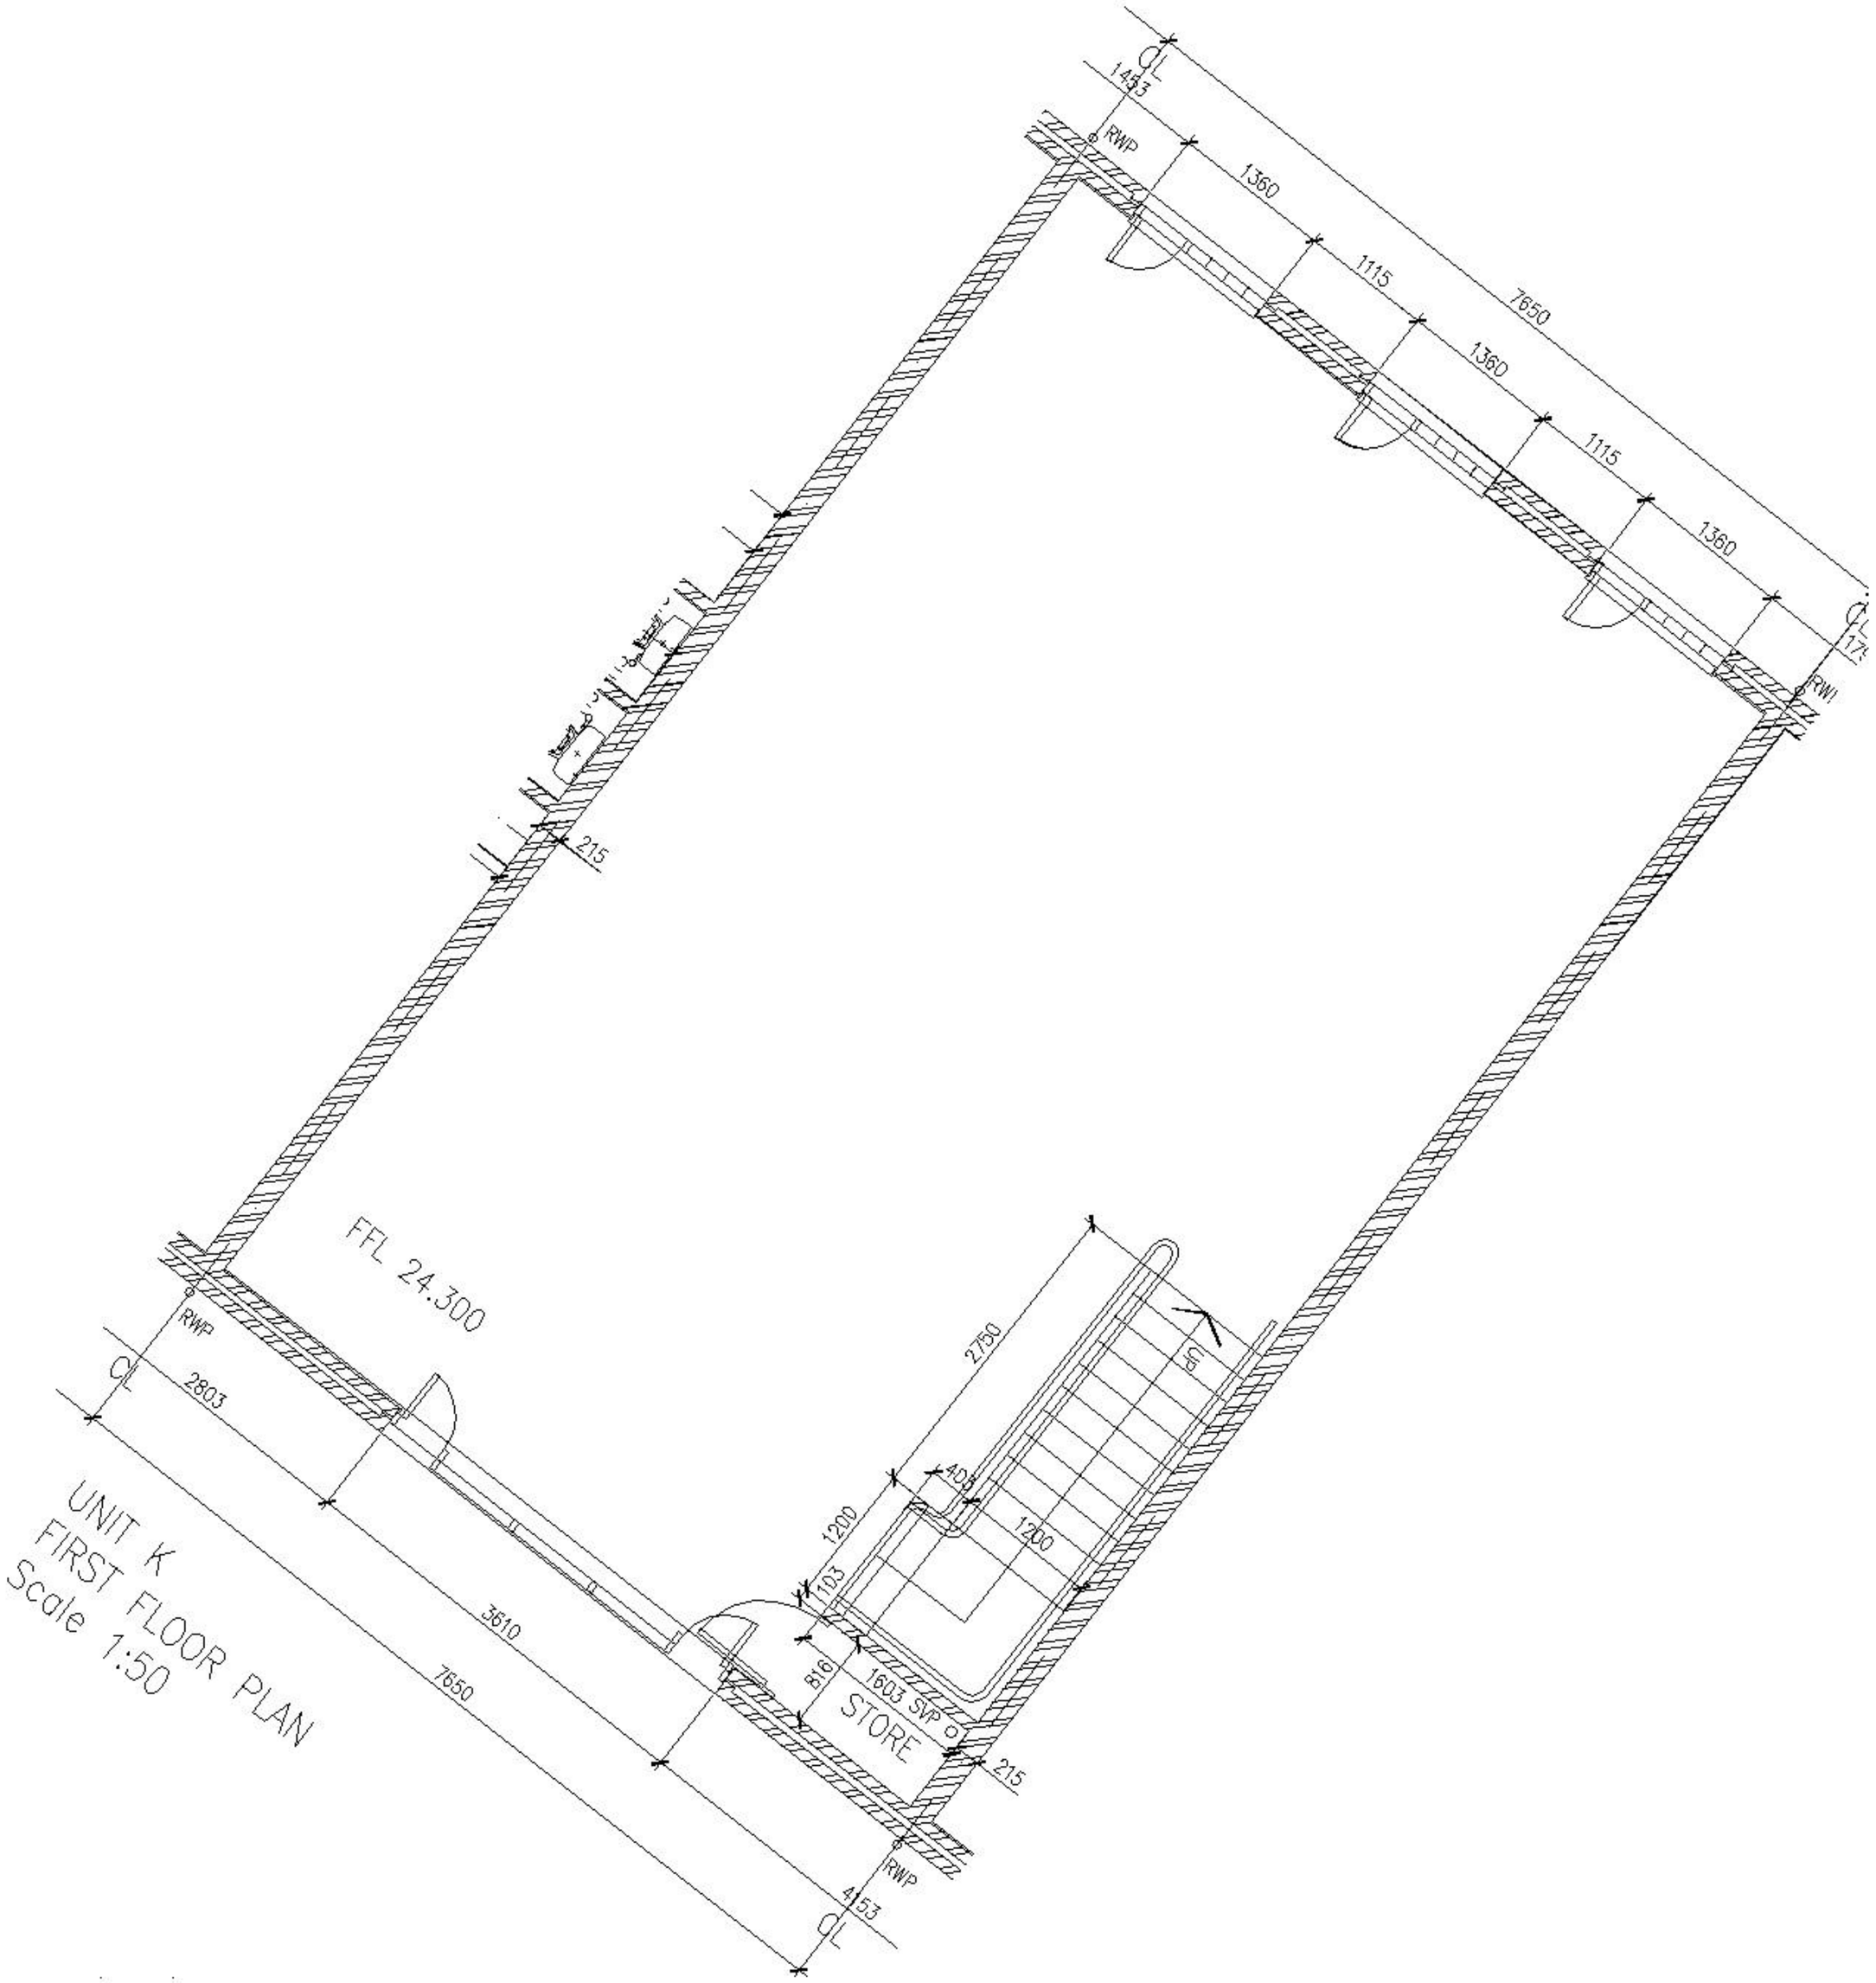
CL
1453
RWP
1360
1115
7650
1360
1115
1360
CL
175
RWP
215
FFL 24.300
RWP
CL
2803
3610
7650
2750
405
1200
1200
103
816
1603 SVP
STORE
215
RWP
4153
CL
UNIT K
FIRST FLOOR PLAN
Scale 1:50