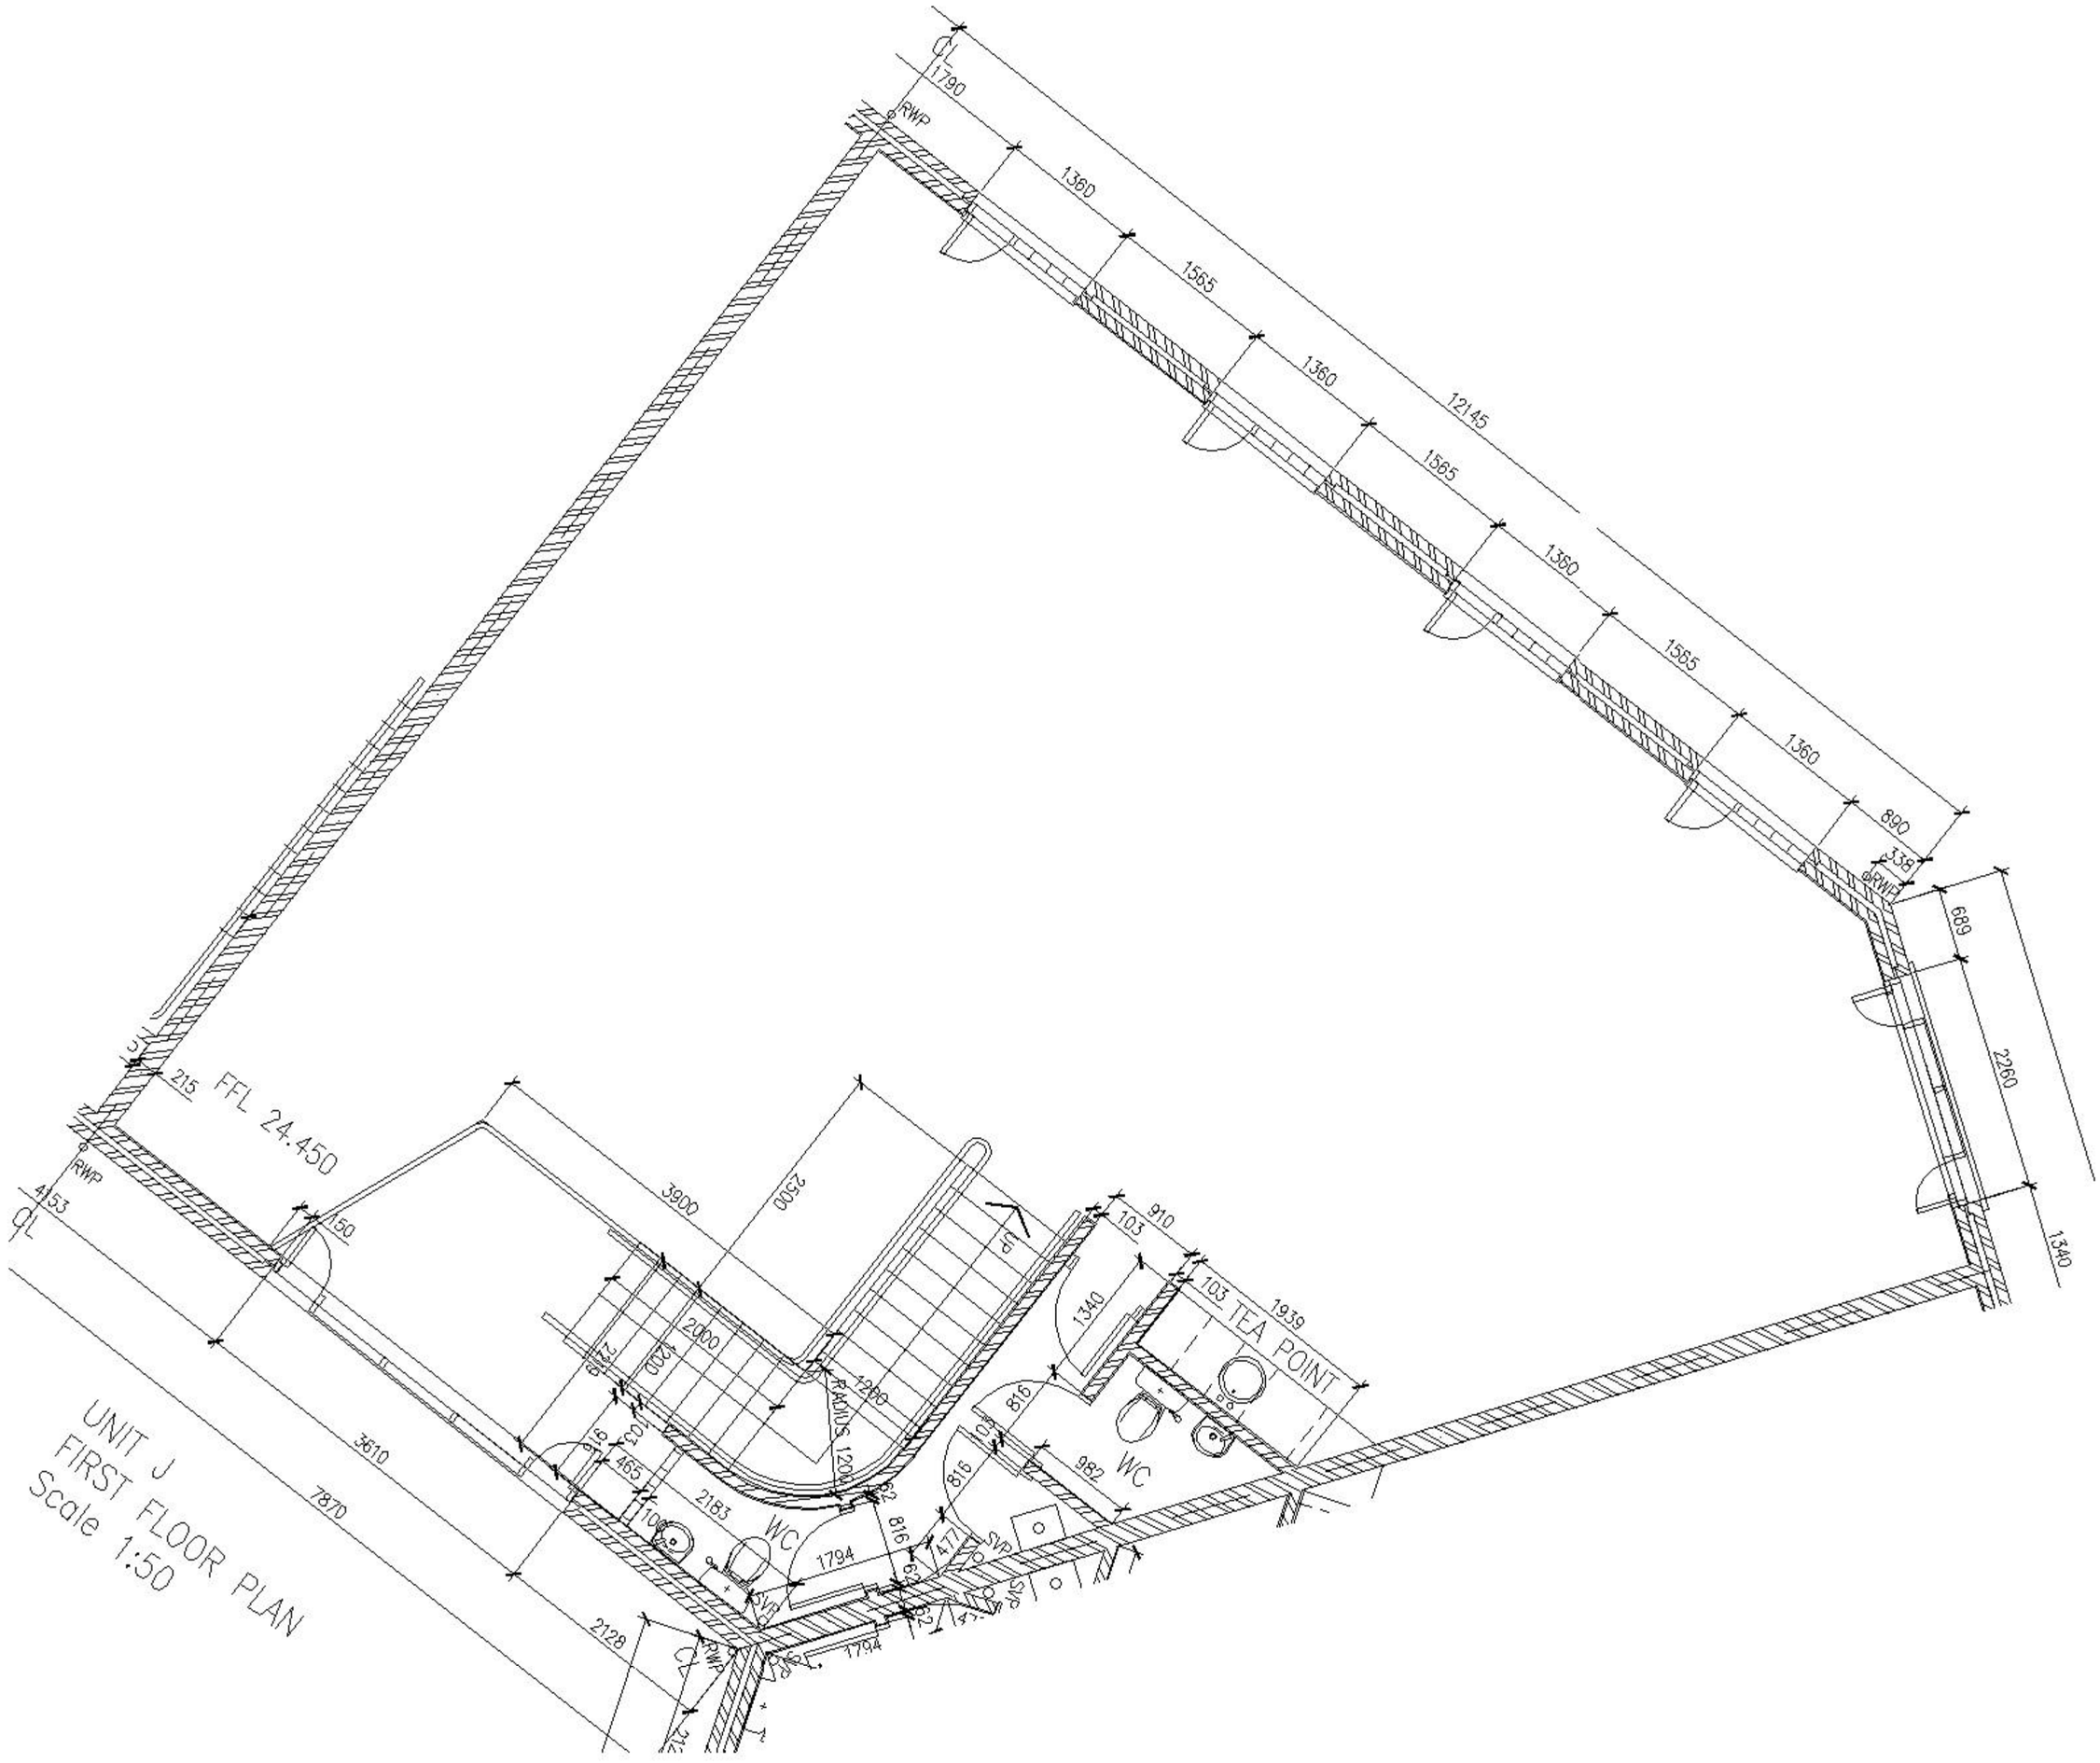
1790
1360
1565
1360
12145
1565
1360
1565
1360
890
339
689
2260
1340
RWP
215
FFL 24.450
4153
150
3900
2500
2000
1200
2258
RADIUS 1200
910
103
1939
TEA POINT
1340
816
982
WC
465
2183
1794
3610
7870
2128
212
UNIT J
FIRST FLOOR PLAN
Scale 1:50